
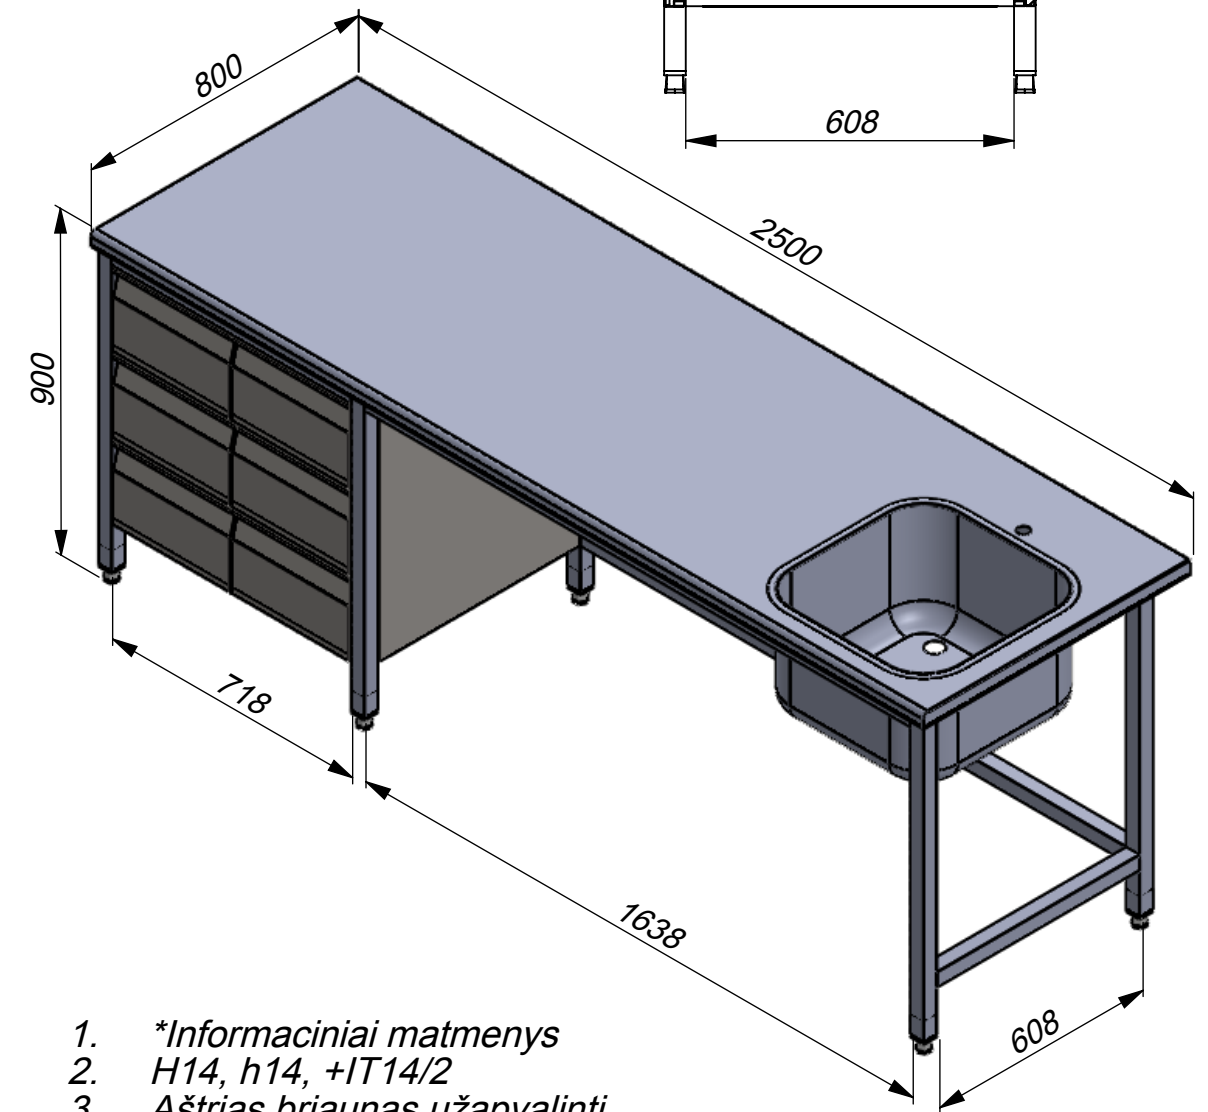
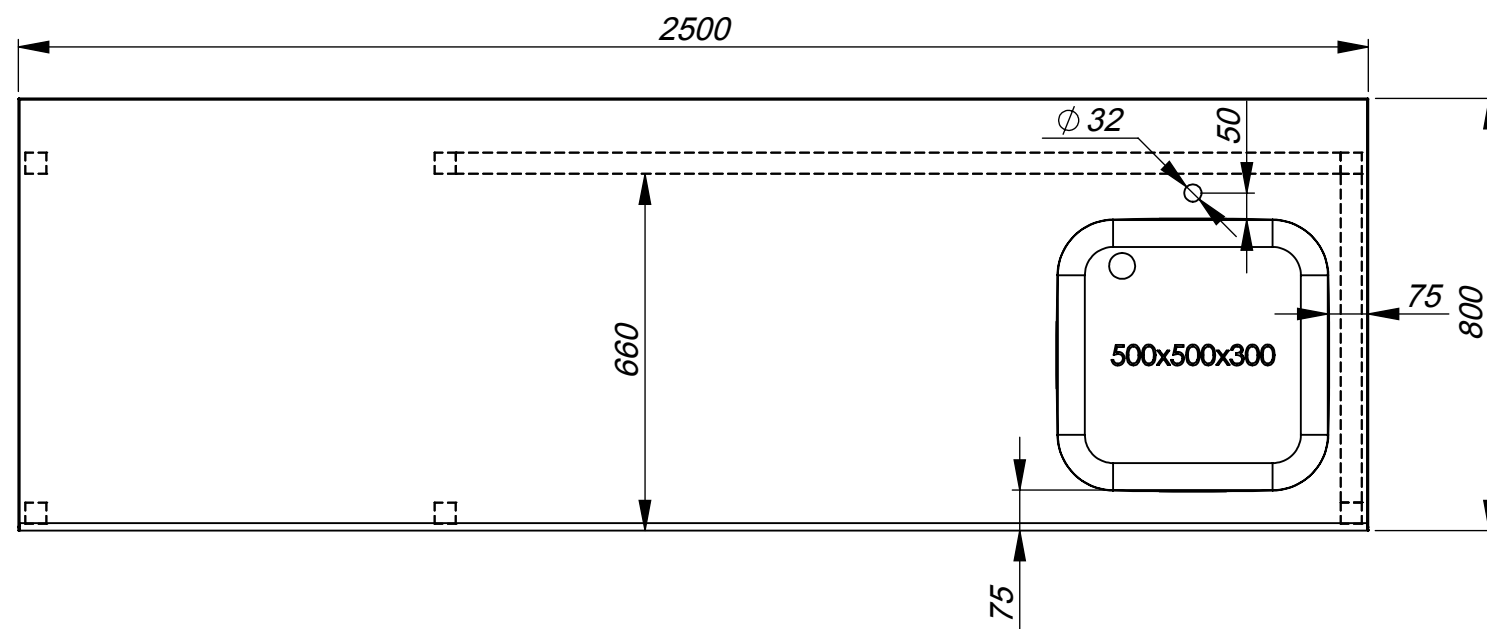
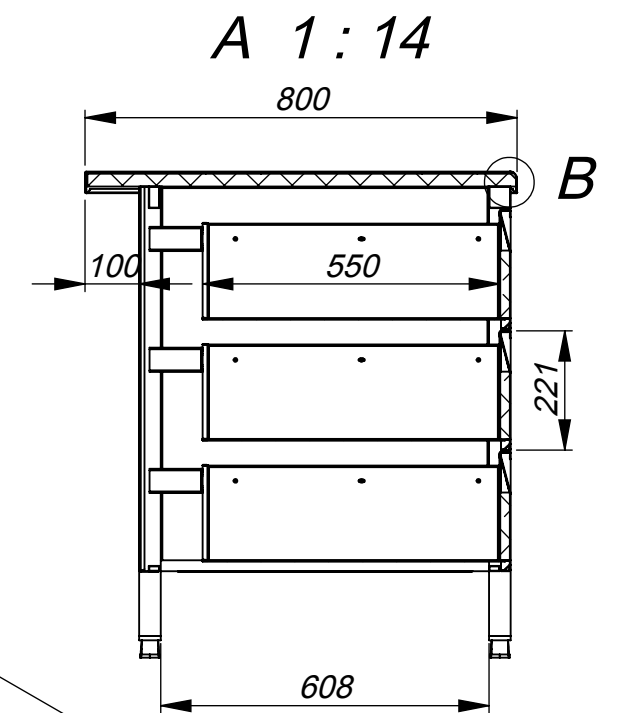
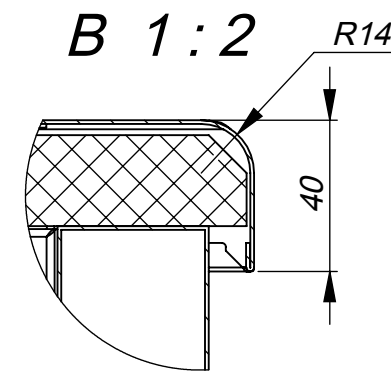


Order:

Pos:

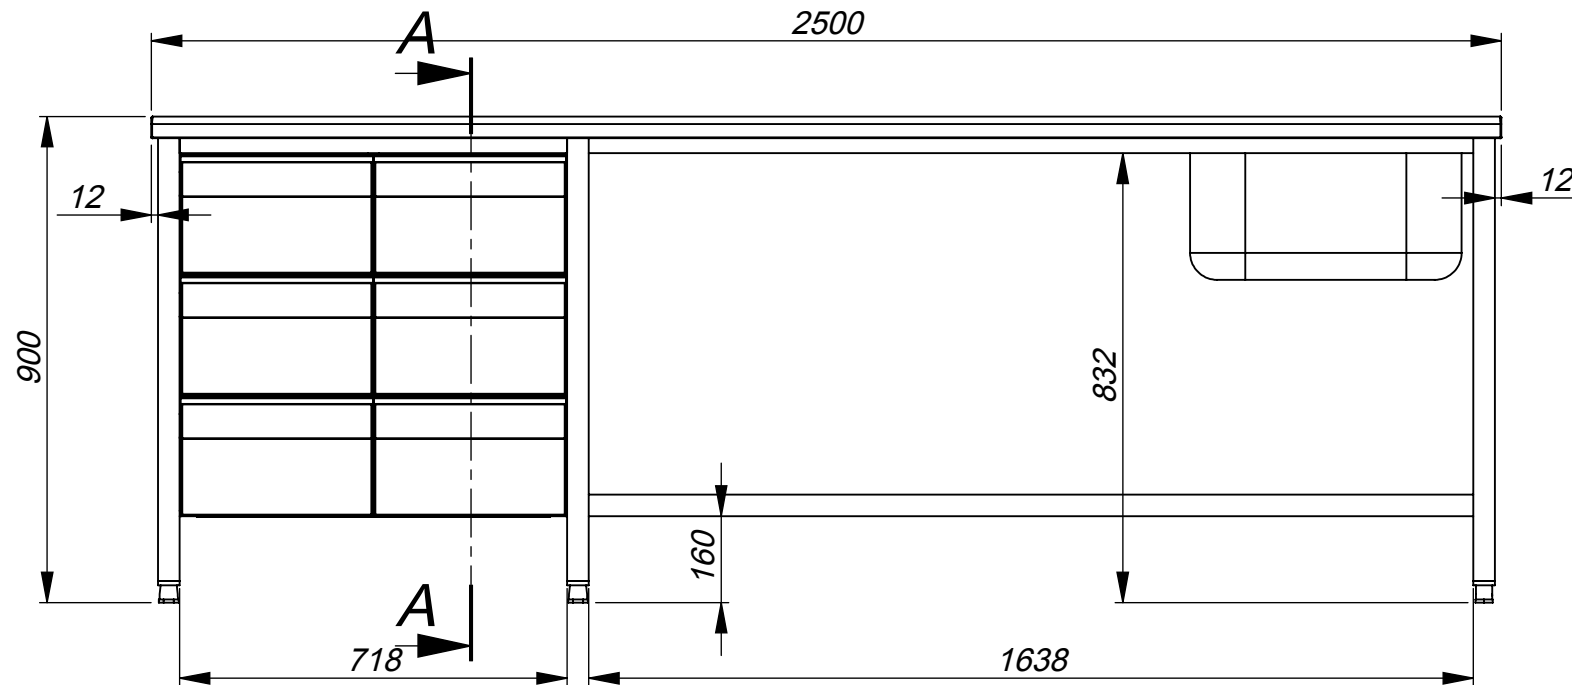

1. \*Informaciniai matmenys
2. H14, h14, +IT14/2
3. Aštrias briaunas užapvalinti.

Stalas

ZP13-1082.00.00 SB

Projektavo: T. Mačiukas

Data: 2013.07.22

Medžiaga\*:

Mastelis:

1:20

Storis:

\*Pagal nutylėjimą: AISI 304 HOREPA

HOREPA