



Order:
Pos:


Formatas	Posicija	Žymėjimas	Pavadinimas	Kiekis	Pastaba
A4	1	ZP13-155.00.01	Stalviršis	1	L x B
b/b	2	K-MPD-18	MDP-S18	2	L-15 x B-15

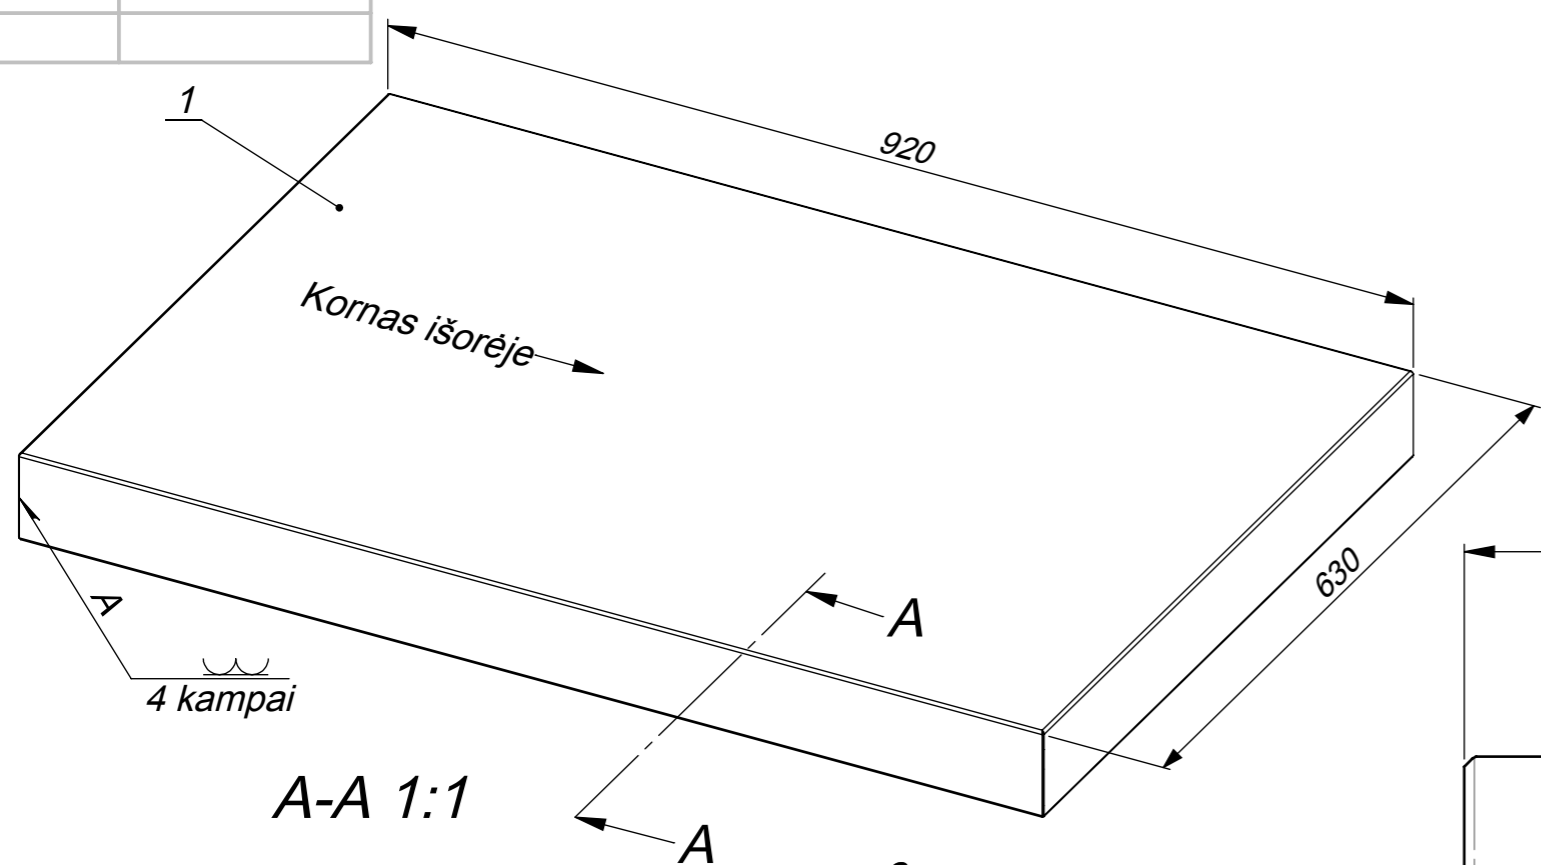

A-A 1:1

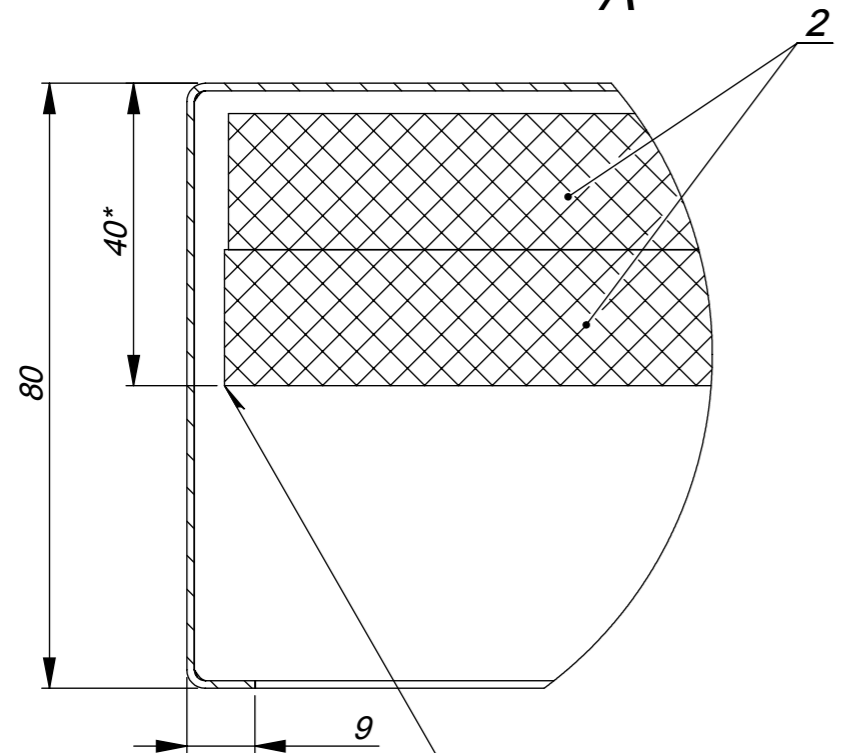

Užtepti silikonu visu perimetru

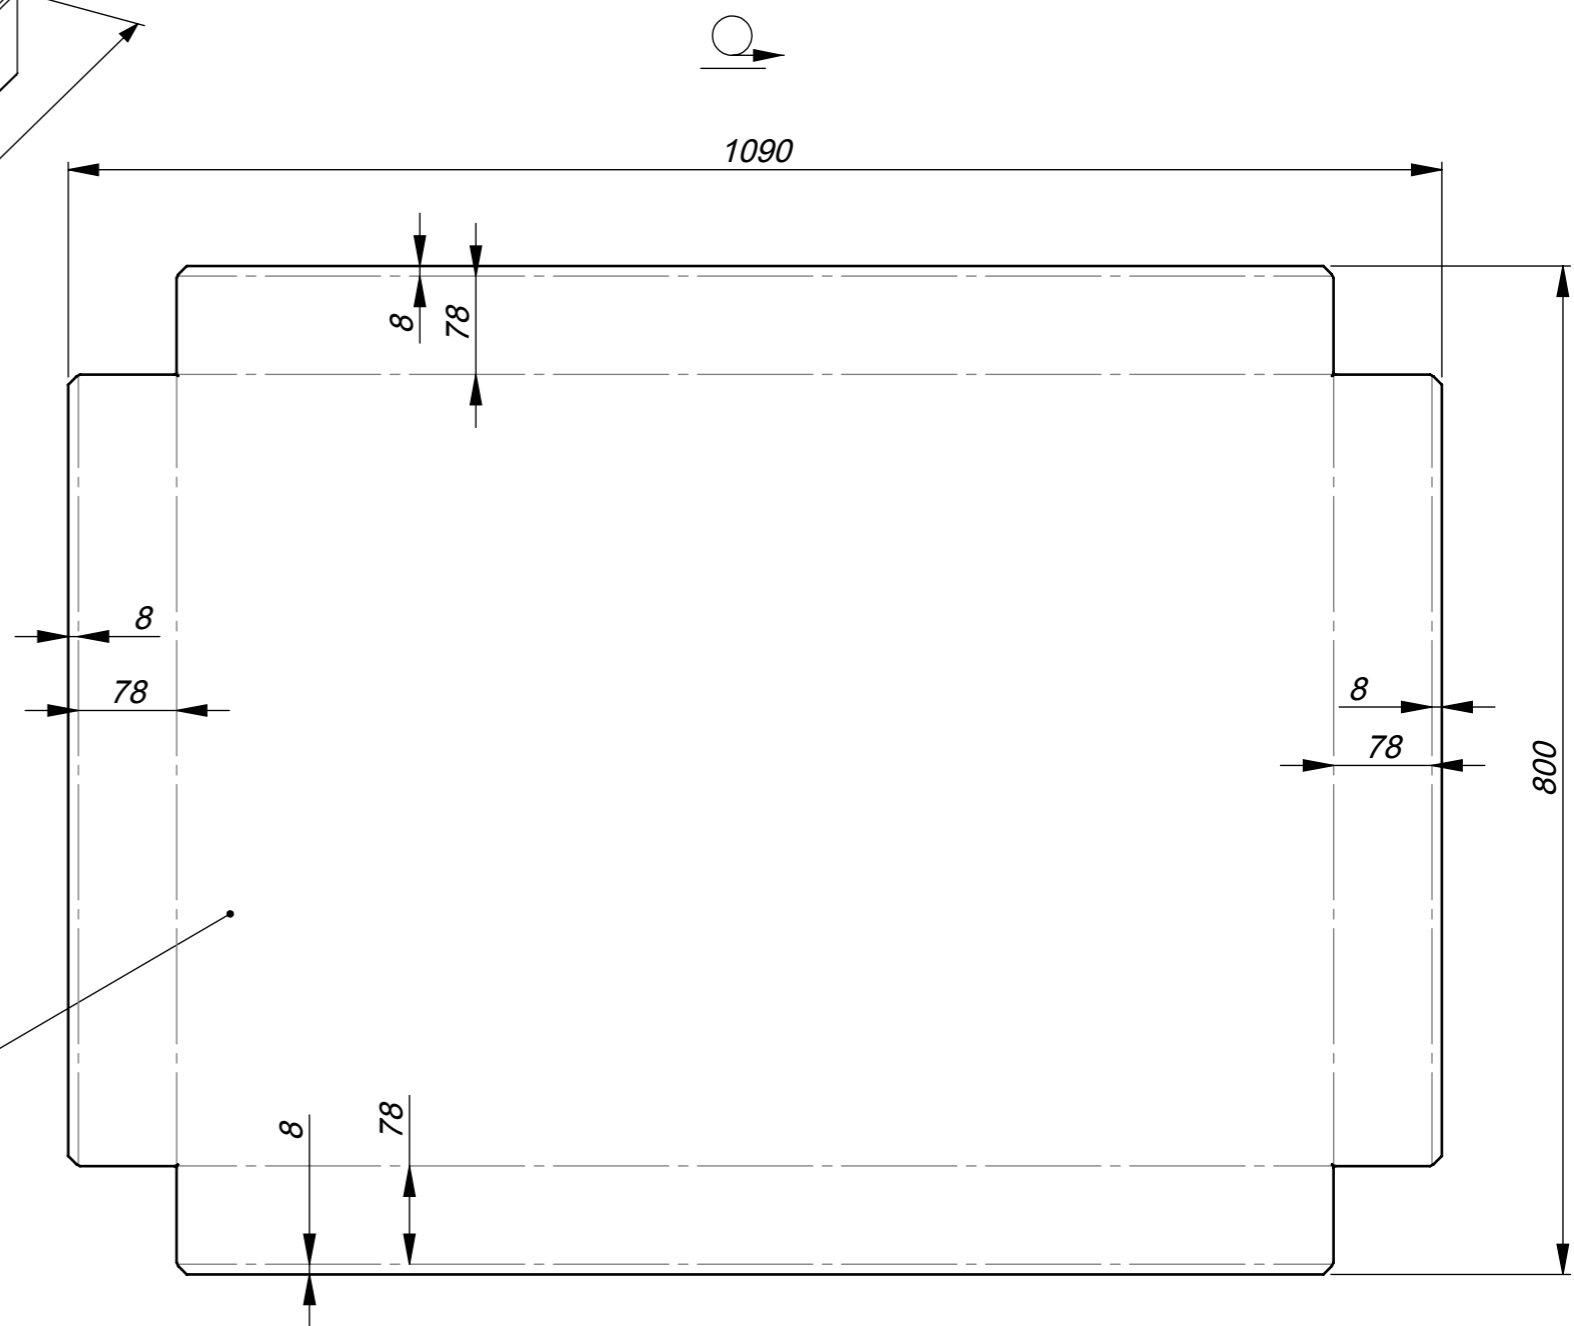

- *Informaciniai matmenys
- H14, h14, ±IT14/2
- MDP klijuoti klėjais. Klėjus užtepti ir tolygiai paskirstyti ant klijuojamo paviršiaus.
- Aštrias briaunas užapvalinti.
- Suvirinimo siūles sušlifuoti sulig pagrindiniu metalu
- Šlifavimo kryptis ir rupumas turi sutapti su neapdirbto metalo korno kryptimi ir rupumu.

Stalviršis		ZP13-155.00.00 SB	
Projektavo: P. Perminas	Data: 2013.03.05	Medžiaga*:	
	Mastelis: 1:6	Storis:	
		*Pagal nutylėjimą: AISI 304	

HOREPA